A felhasználót a dokumentumhoz rendelte:
Idomsoft Zrt.


JNSZVKH Földhivatali Főosztály Földhivatali Osztály 3.
Törökszentmiklós Kossuth Lajos út 135/A. 5200

Térképmásolat - Teljes

Szelvényszám: 57-422-1
ÖRMÉNYES, külterület 136/8

Iktatószám: 1/144/2023

Vetület: EOV
Méretarány: 1:4000

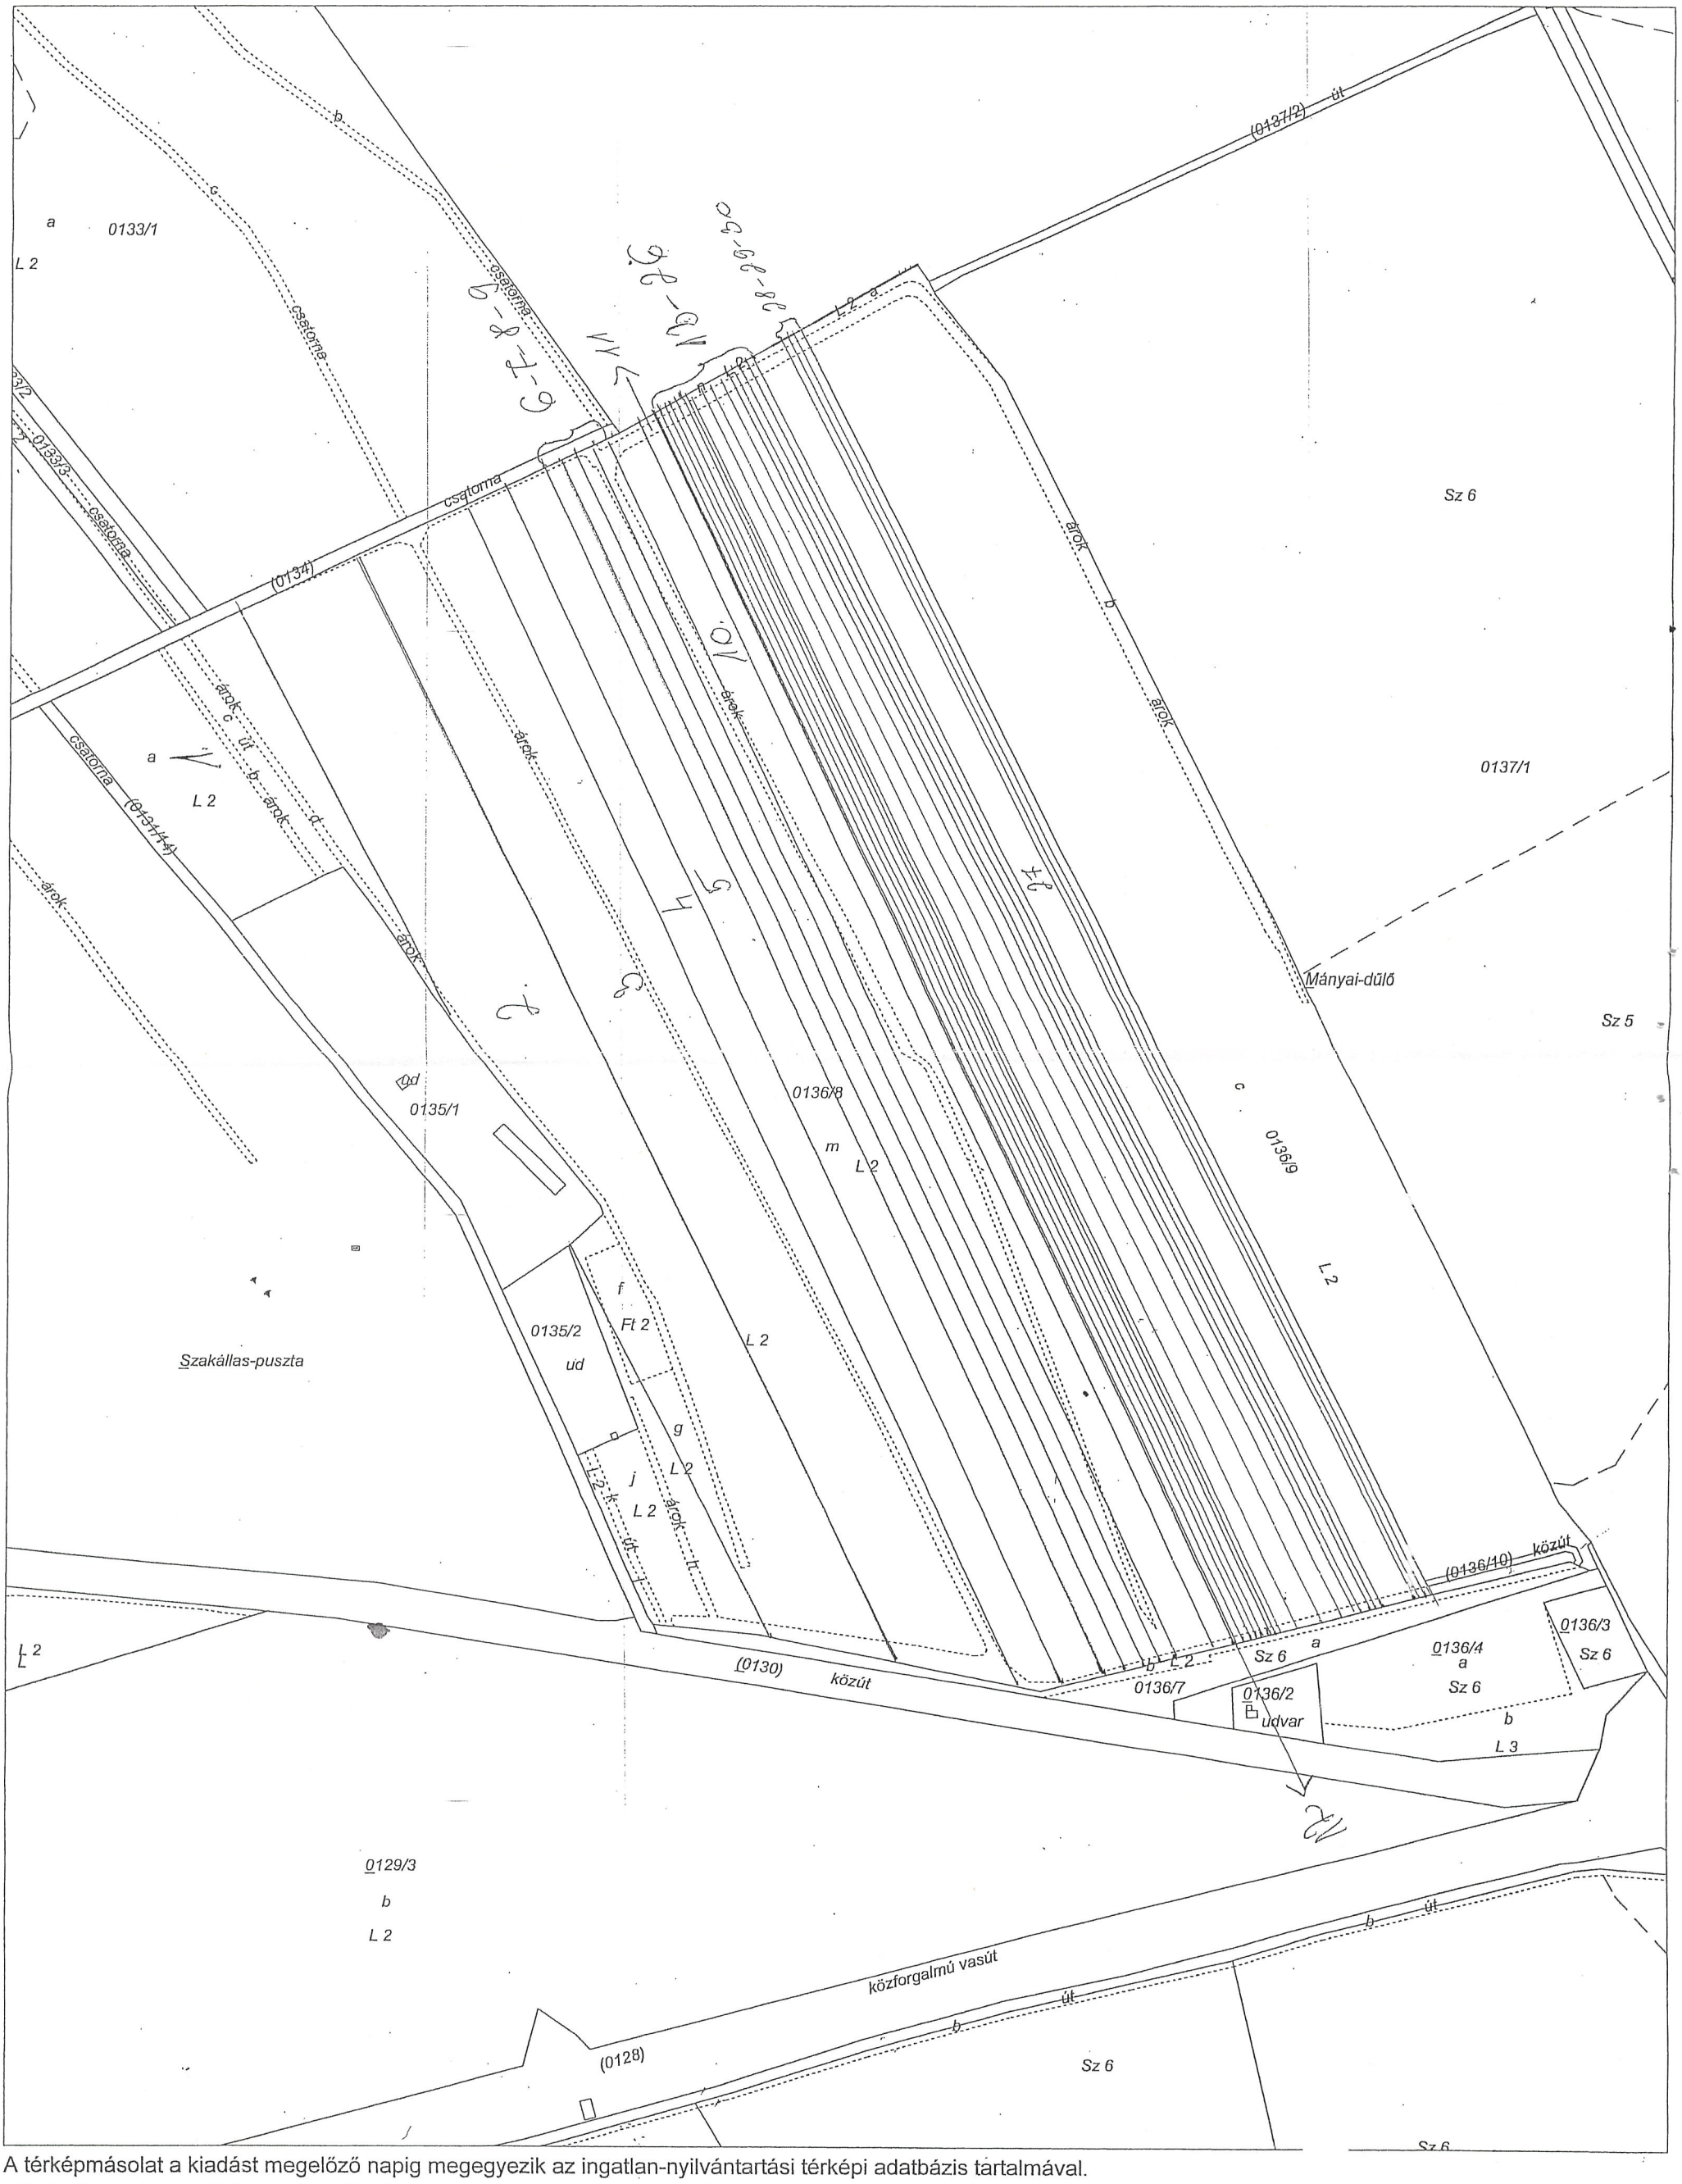

A térképmásolat a kiadást megelőző napig megegyezik az ingatlan-nyilvántartási térképi adatbázis tartalmával.
A térképmásolat méretek levételére nem használható!

Törökszentmiklós, 2023. június 14.

_____ _____

Iss Zoltán

Jász-Nagykun-Szolnok Vármegyei Kormányhivatal	
Iktatószám: 593632	
Iktatás dátuma: 2026 OKT 12.	
	Melléklet:
Ügyintéző/szervezeti egység:	